





PORTE PVC MATURA


DORMANTS

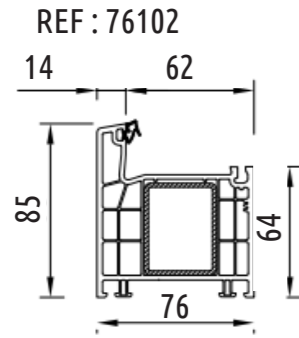


OUVRANTS

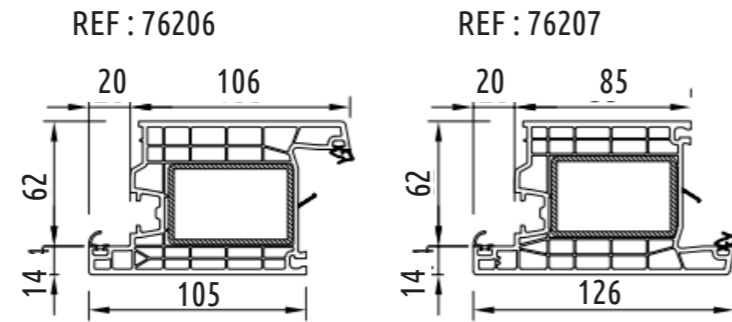



TAPEES

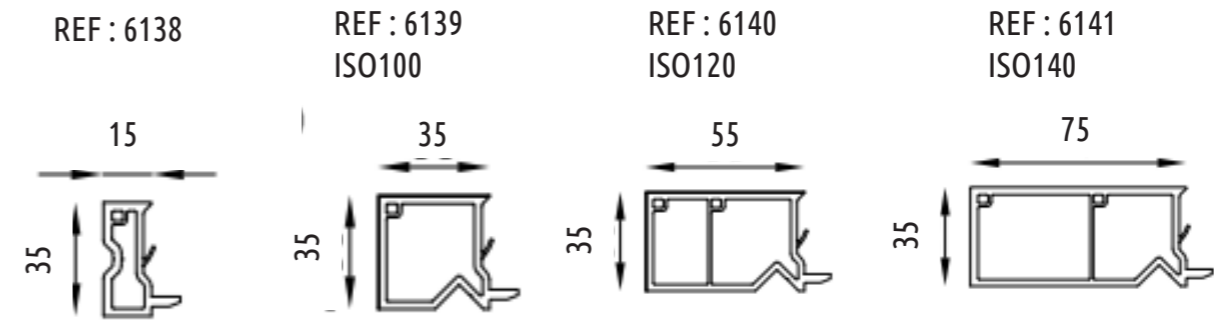


TRAVERSES INTERMEDIAIRE

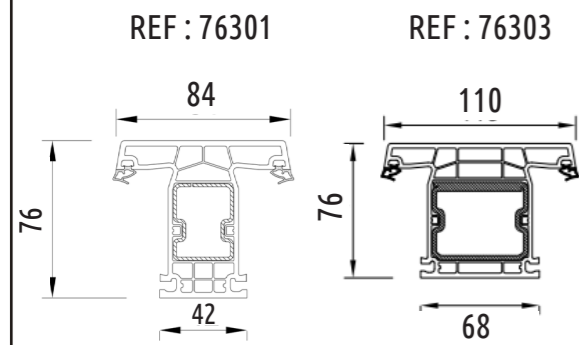


ACCESSOIRES

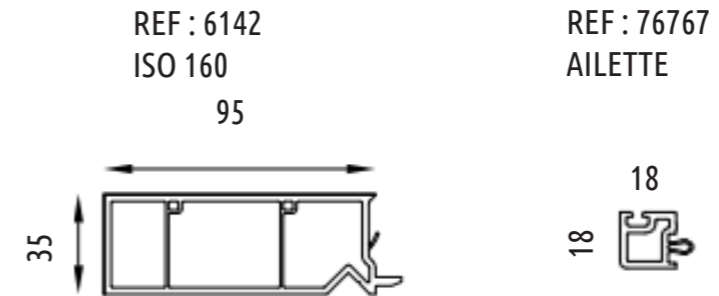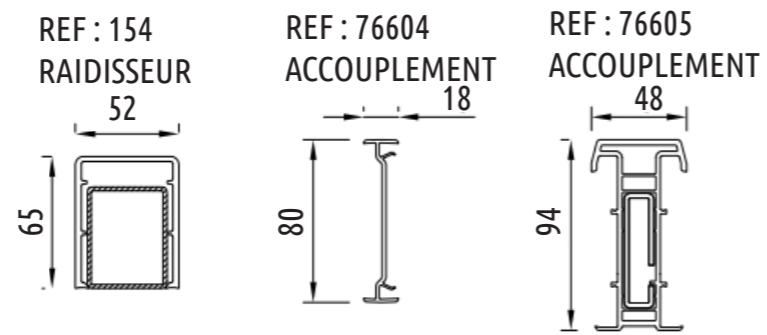


SEUILS

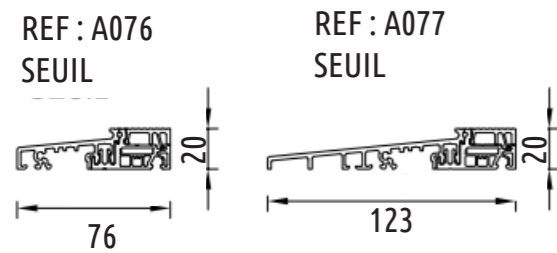

ELARGISSEURS

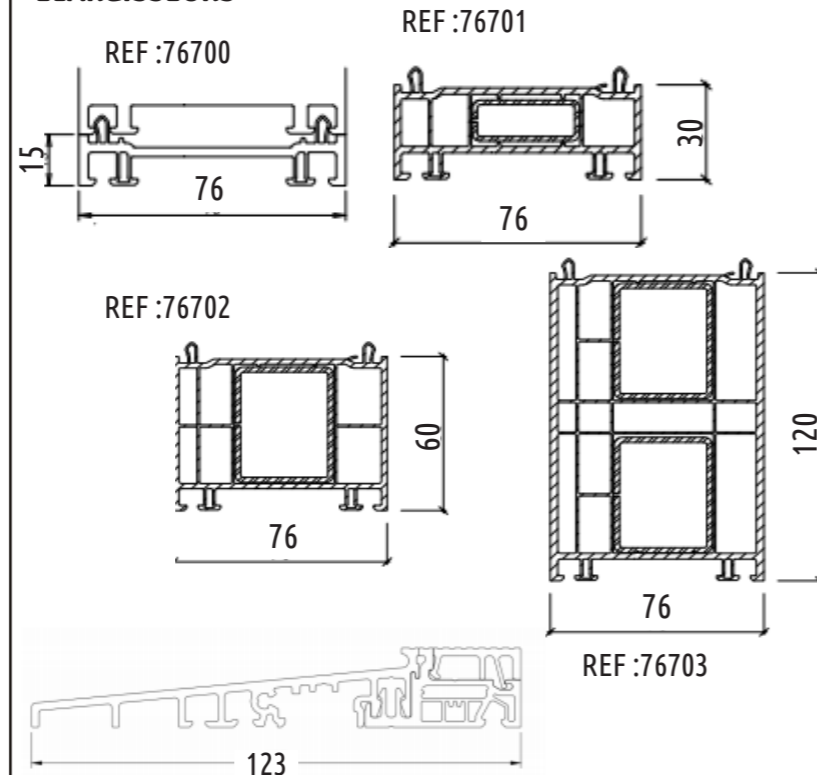

PARCLOSES

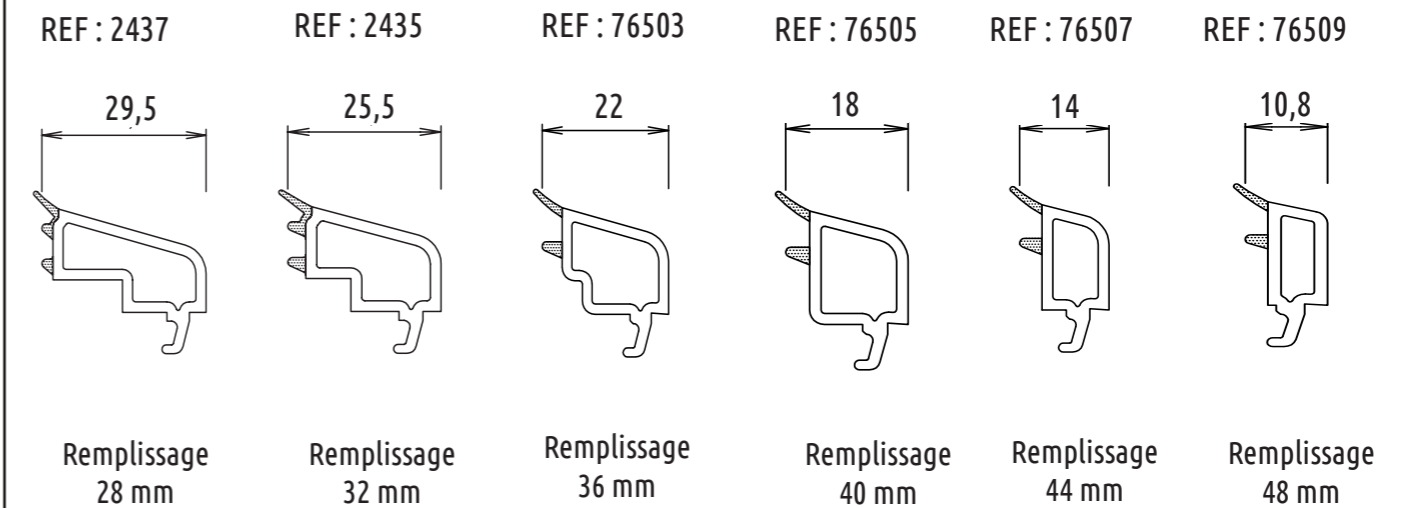

BATTEMENT

